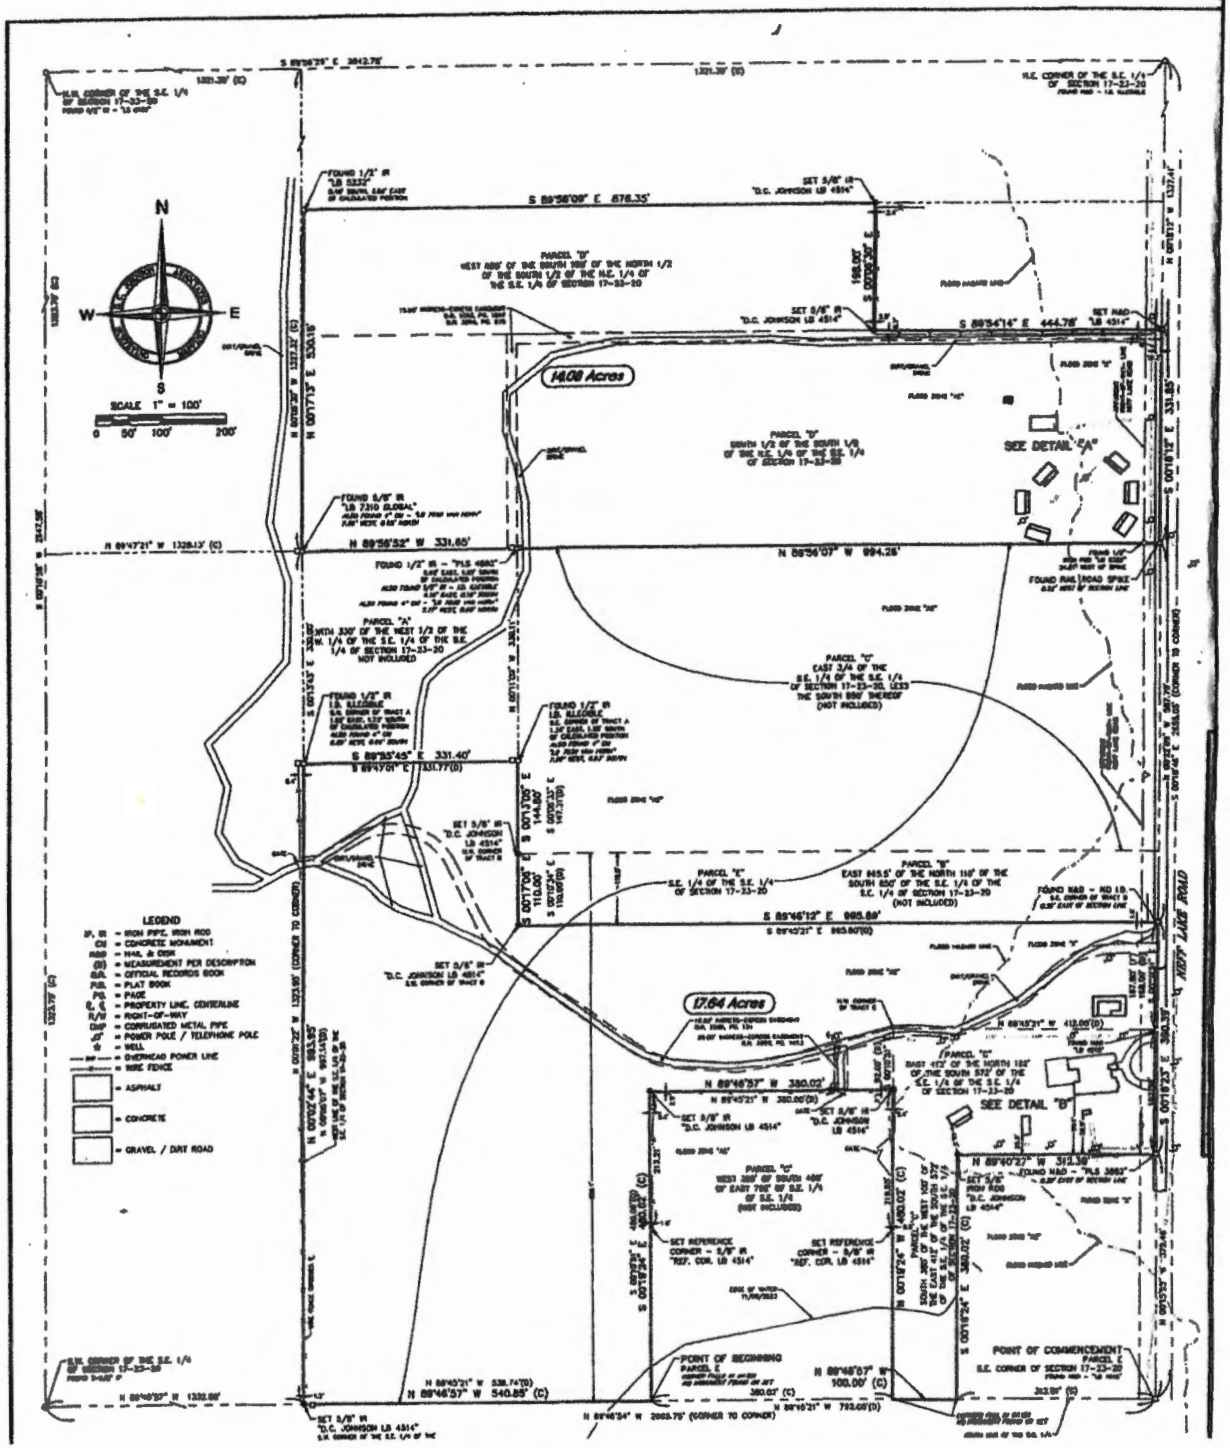
N
W
E
S
SCALE 1" = 100'
0 50' 100' 200'
14.08 Acres
17.64 Acres
SEE DETAIL "A"
SEE DETAIL "B"
S 89°56'09" E 878.35'
S 89°54'14" E 444.78'
N 89°56'52" W 331.60'
N 89°56'07" W 994.26'
S 89°35'45" E 331.40'
S 89°46'12" E 985.89'
N 89°46'37" W 380.02'
N 89°40'22" W 312.38'
N 89°46'37" W 540.88' (C)
N 89°46'37" W 100.00' (C)
POINT OF BEGINNING
POINT OF COMMENCEMENT
LEGEND
= IRON PIPE, IRON ROD
= CONCRETE MONUMENT
= NAIL & DISK
= MEASUREMENT PER DESCRIPTION
= OFFICIAL RECORDS BOOK
= PLAT BOOK
= PAGE
= PROPERTY LINE, CENTERLINE
= RIGHT-OF-WAY
= CORRUGATED METAL PIPE
= POWER POLE / TELEPHONE POLE
= WELL
= OVERHEAD POWER LINE
= WIRE FENCE
= ASPHALT
= CONCRETE
= GRAVEL / DIRT ROAD